


Faktaruta

Fastighet 84 – Brårudsvägen 19
 Studentrum 1
 Lägenhetsarea 30,5 m²
 (ca 16 m² rum + ca 14,5 m² i gemensamma utrymmen)

Lägenhets nr

1011, 1031, 1051, 1071, 1091
 1111, 1131, 1151

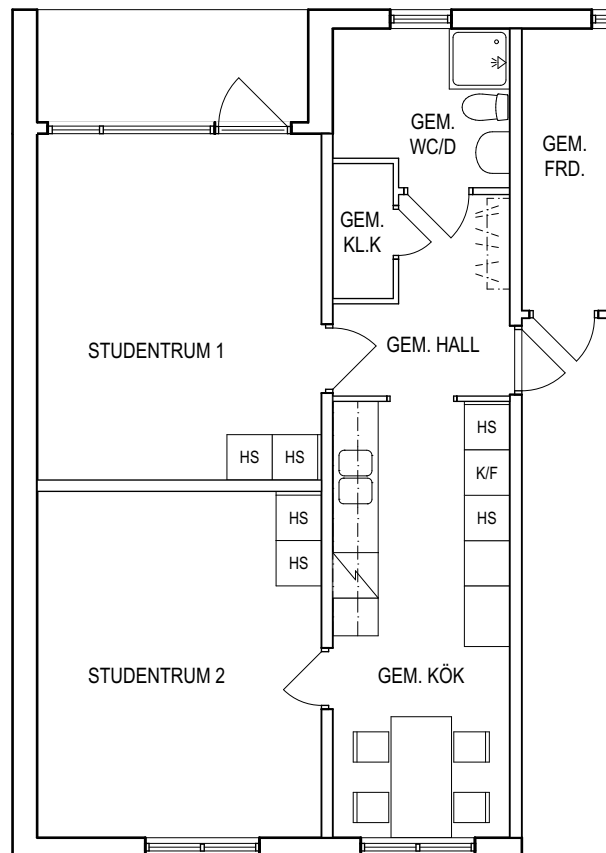


84 Brårudsvägen

2 ROK

Lägenhetstyp 2d

SKALA 1:100, A4

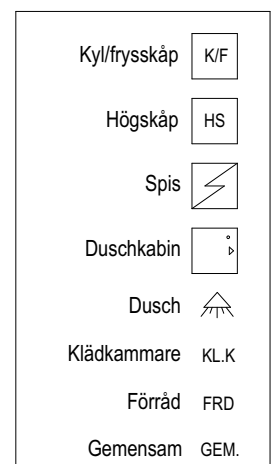

Viss avvikelå kan föreåmma